


MIESZKANIA KOMUNALNE - I PIĘTRO

RZUT I PIĘTRA 1:100

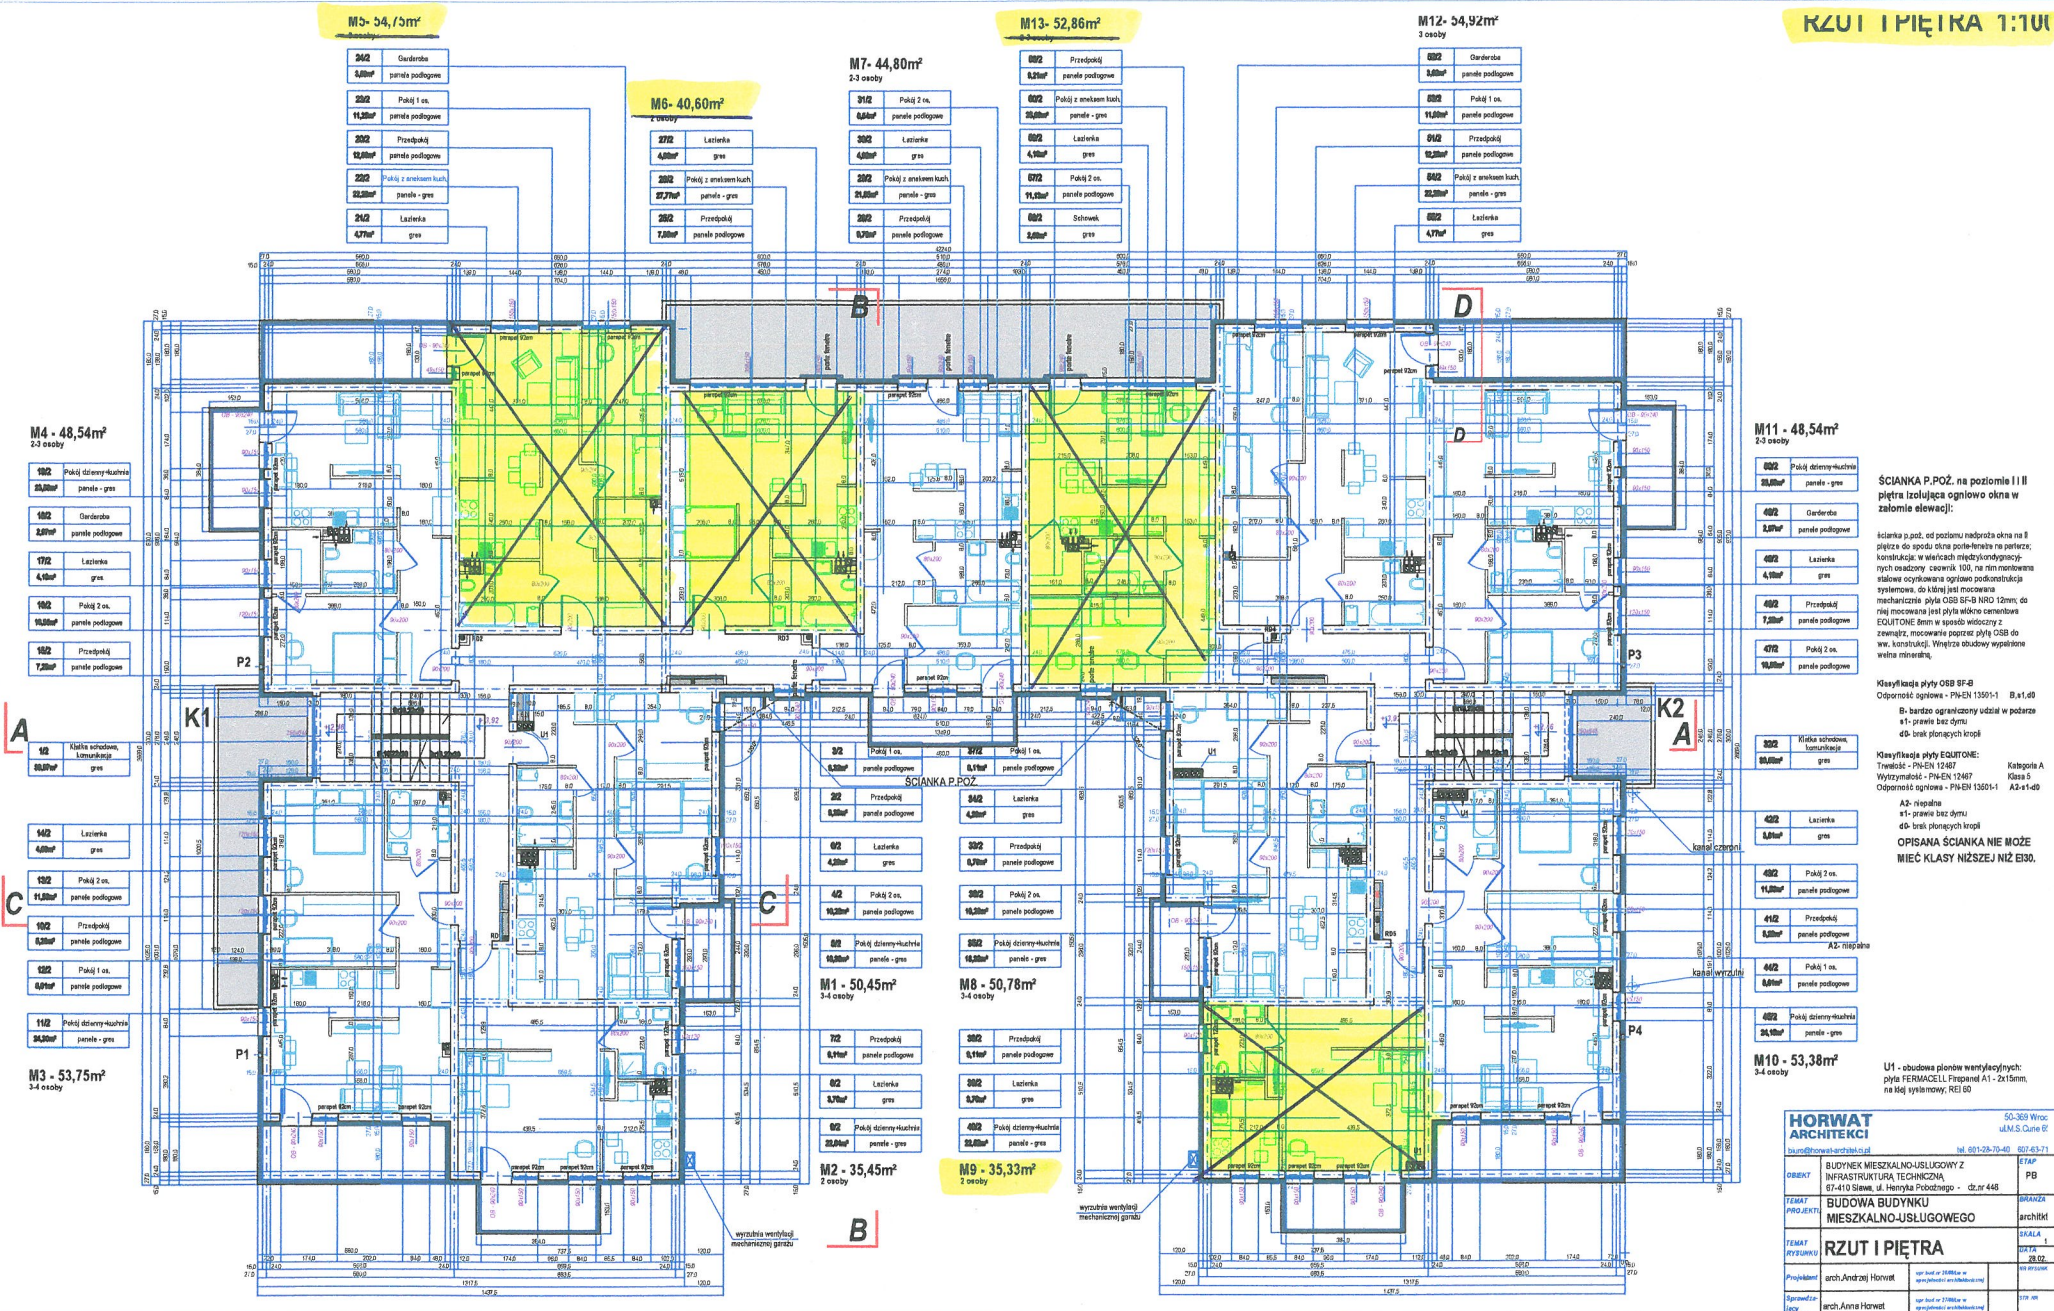

M4 - 48,54m²
2-3 osoby

- 002 Pokój dzienny-kuchnia 20,00m² panele - gres
- 002 Garderoba 3,00m² panele podłogowe
- 012 Łazienka 4,00m² gres
- 002 Pokój 2 os. 10,00m² panele podłogowe
- 002 Przedpokój 7,00m² panele podłogowe

M5 - 54,73m²

- 002 Garderoba 3,00m² panele podłogowe
- 002 Pokój 1 os. 11,00m² panele podłogowe
- 002 Przedpokój 10,00m² panele podłogowe
- 002 Pokój z aneksem kuch. 20,00m² panele - gres
- 012 Łazienka 2,00m² gres
- 002 Pokój 2 os. 11,00m² panele podłogowe
- 002 Przedpokój 7,00m² panele podłogowe

M3 - 53,75m²
3-4 osoby

- 002 Pokój dzienny-kuchnia 20,00m² panele - gres
- 002 Łazienka 4,00m² gres
- 002 Pokój 2 os. 11,00m² panele podłogowe
- 002 Przedpokój 6,00m² panele podłogowe
- 002 Pokój 1 os. 6,00m² panele podłogowe
- 012 Łazienka 4,00m² gres

M6 - 40,60m²

- 002 Łazienka 4,00m² gres
- 002 Pokój z aneksem kuch. 27,70m² panele - gres
- 002 Przedpokój 7,00m² panele podłogowe

M7 - 44,80m²
2-3 osoby

- 012 Pokój 2 os. 8,00m² panele podłogowe
- 002 Łazienka 4,00m² gres
- 002 Pokój z aneksem kuch. 20,00m² panele - gres
- 002 Przedpokój 6,00m² panele podłogowe

M13 - 52,86m²

- 002 Przedpokój 6,00m² panele podłogowe
- 002 Pokój z aneksem kuch. 20,00m² panele - gres
- 002 Łazienka 4,00m² gres
- 002 Pokój 2 os. 11,00m² panele podłogowe
- 002 Schowek 3,00m² gres

M12 - 54,92m²
3 osoby

- 002 Garderoba 3,00m² panele podłogowe
- 002 Pokój 1 os. 11,00m² panele podłogowe
- 002 Przedpokój 10,00m² panele podłogowe
- 002 Pokój z aneksem kuch. 20,00m² panele - gres
- 002 Łazienka 4,00m² gres

M11 - 48,54m²
2-3 osoby

- 002 Pokój dzienny-kuchnia 20,00m² panele - gres
- 002 Garderoba 3,00m² panele podłogowe
- 002 Łazienka 4,00m² gres
- 002 Przedpokój 7,00m² panele podłogowe
- 012 Pokój 2 os. 10,00m² panele podłogowe

M10 - 53,38m²
3-4 osoby

- 002 Mieszkanie komunikacja 8,00m² gres
- 002 Łazienka 4,00m² gres
- 002 Pokój 2 os. 11,00m² panele podłogowe
- 012 Przedpokój 6,00m² panele podłogowe
- 002 Pokój 1 os. 6,00m² panele podłogowe
- 002 Pokój dzienny-kuchnia 20,00m² panele - gres

SCIANKA P.POZ.

M1 - 50,45m²
3-4 osoby

- 012 Pokój 1 os. 6,00m² panele podłogowe
- 002 Przedpokój 6,00m² panele podłogowe
- 002 Łazienka 4,00m² gres
- 002 Pokój dzienny-kuchnia 20,00m² panele - gres

M8 - 50,78m²
3-4 osoby

- 002 Przedpokój 6,00m² panele podłogowe
- 002 Łazienka 4,00m² gres
- 002 Pokój dzienny-kuchnia 20,00m² panele - gres

M9 - 35,33m²
2 osoby

- 002 Przedpokój 6,00m² panele podłogowe
- 002 Łazienka 4,00m² gres
- 002 Pokój dzienny-kuchnia 20,00m² panele - gres

SCIANKA P.POZ. na poziomie I i II piętra izolująca ogólnie otwina w założeniu elewacji:

ścianka p.poz. od poziomu nadproża otwina na II piętrze do spodu otwina podłogowa na parterze, konstrukcja w wierzchołkach międzykondygnacyjnych osadzony cokołek 100, na mm mierzona stalowa ocynkowana opłynie podostriżona systemowa do 100mm jest mocowana mechanicznie płytą OSB 9F-B NRD 12mm, do rąb mocowana jest płytą włókna szklanego EQUITONE 8mm w sposób widoczny z zewnątrz, mocowanie poprzez płytę OSB do ww. konstrukcji. Wzrosty otworów wypełnione wełną mineralną.

Klasyfikacja płyty OSB 9F-B
Oporność ogniowa - PK-EN 13501-1 B s1,d0

B- bardzo ograniczony udział w pożarze
s1- granice baz dymu
d0- brak płonących kropel

Klasyfikacja płyty EQUITONE:
Trwałość - PK-EN 12487
Wytrzymałość - PK-EN 12467
Oporność ogniowa - PK-EN 13501-1

Kategoria A
Klasa 5
A3- niepalna
s1- granice baz dymu
d0- brak płonących kropel

OPIESANA ŚCIANKA NIE MOŻE MIEĆ KLASY NIŻSZEJ NIŻ E30.

U1 - obudowa planów wentylacyjnych: płyta FERMACELL Fibrapanel A1 - 2x15mm, na kół wylotowych, REI 60

HORWAT ARCHITEKCI		50-359 Wrocław ul.M.S. Cuię 6	
www.horwatarchitekci.pl		tel. 801-26-10-40 801-63-71	
OBIEKT	BUDYNEK MIESZKALNO-USŁUGOWY Z INFRASTRUKTURĄ TECHNICZNĄ 67-410 Sława, ul. Henryka Pobożnego - dz.nr 448	OPIS	EFAP
TEMAT PROJEKTU	BUDOWA BUDYNKU MIESZKALNO-USŁUGOWEGO	ARCHITEKT	PB
TEMAT RYSUNKU	RZUT I PIĘTRA	SKALA	1:100
Projektant	arch. Andrzej Horwat	oprac. bud. w skali 1:100	oprac. arch. w skali 1:100
Sprowadzający	arch. Anna Horwat	oprac. bud. w skali 1:100	oprac. arch. w skali 1:100