
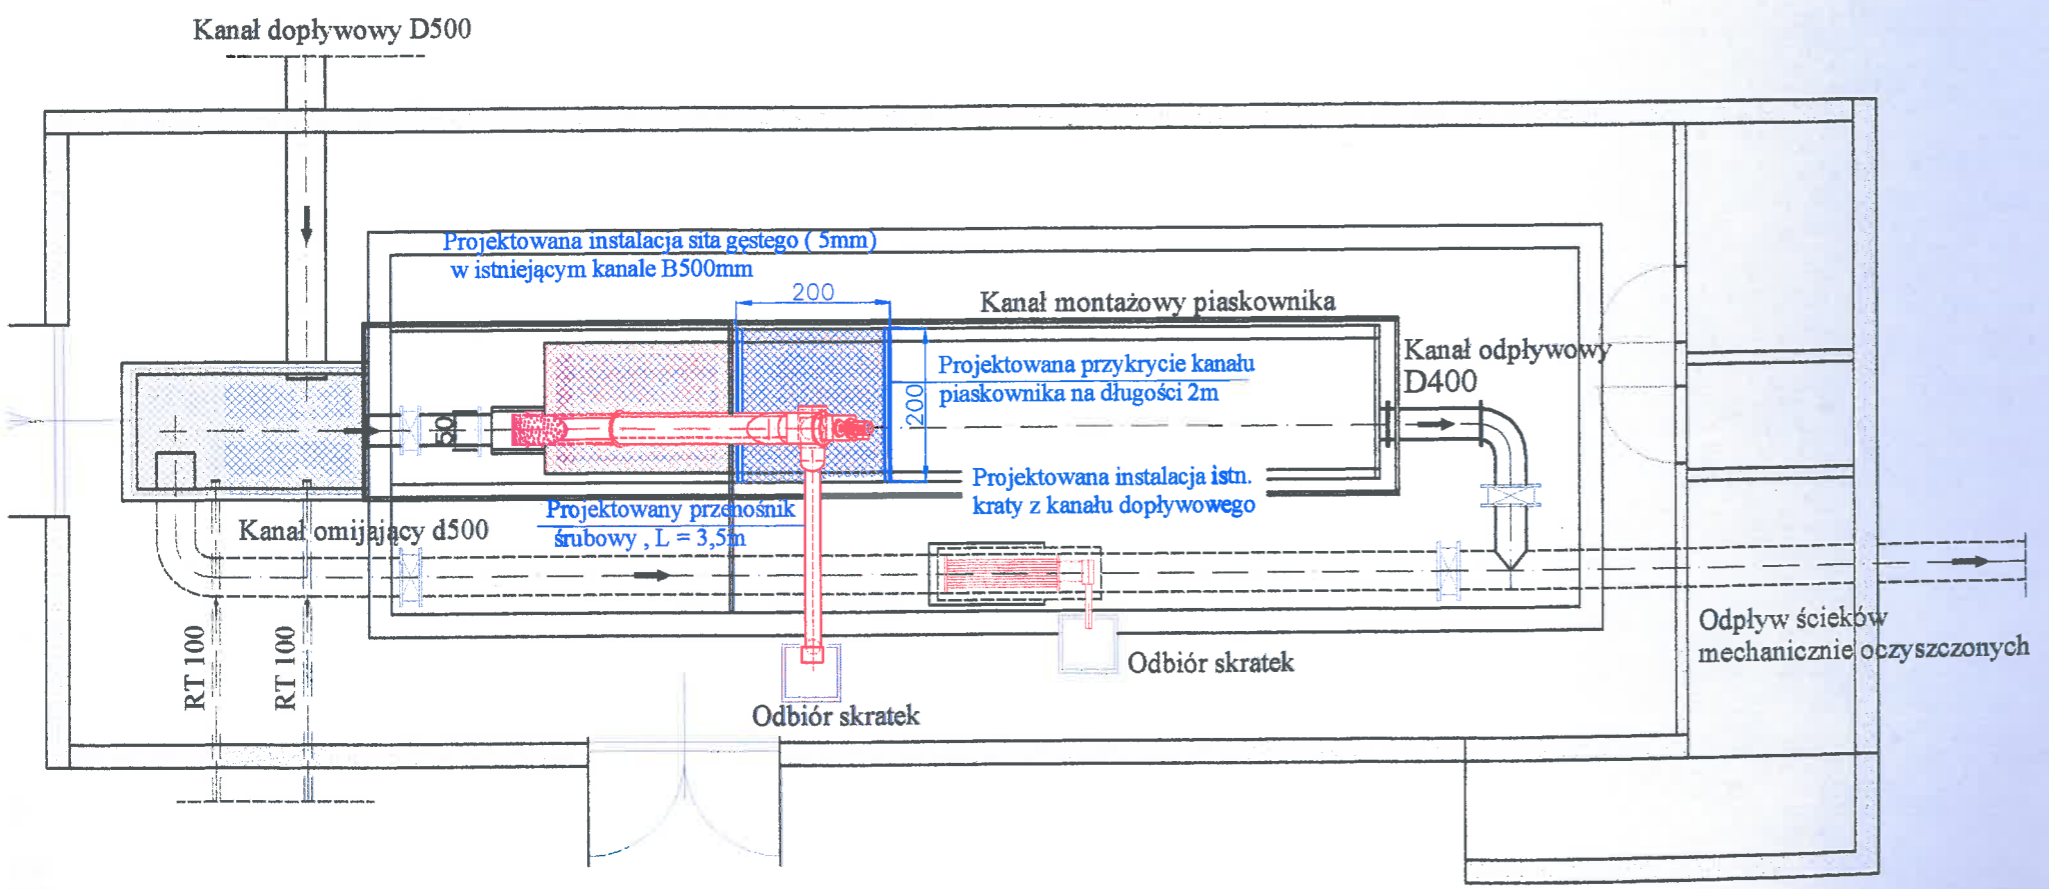


ROZWIĄZANIE GOSPODARKI WODNO-ŚCIEKOWEJ NA OBSZARZE AGLOMERACJI ŚLAWA: ROZBUDOWA OCZYSZCZALNI ŚCIEKÓW W ŚLAWIE

BUDYNEK MECHANICZNEGO OCZYSZCZANIA ŚCIEKÓW - INSTALACJA SITA GĘSTEGO

1:100

PRZEKRÓJ A-A

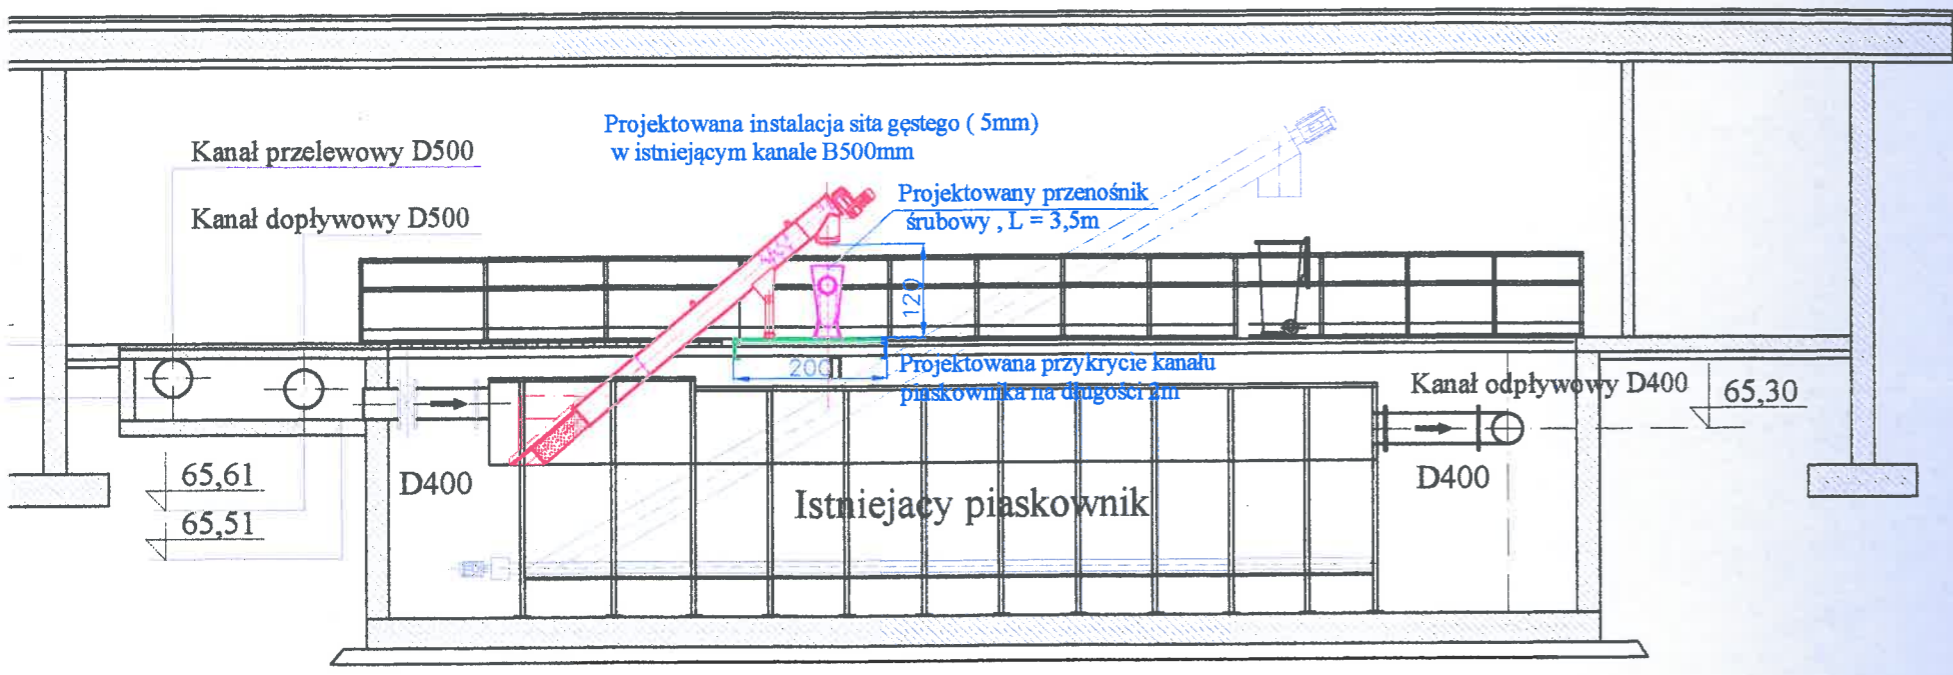

*Handwritten notes:*  
nie ma  
st  
KANAŁ  
SLAWA

<b>PROJFIT</b>		ZAKŁAD PROJEKTOWO - USŁUGOWY 65- 454 Zielona Góra, ul Sikorskiego 4				
INWESTOR: Zakład Wodociągów i Kanalizacji Śława Sp.zo.o. 67-410 Śława, ul. Długa 1						
OBIEKT: "ROZWIĄZANIE GOSPODARKI WODNO-ŚCIEKOWEJ NA OBSZARZE AGLOMERACJI ŚLAWA :ROZBUDOWA OCZYSZCZALNI ŚCIEKÓW W ŚLAWIE"						
ADRES OBIEKTU: Śława, ul. Długa 1, 67-410 Śława						
NAZWA RYSUNKU: Budynek mechanicznego oczyszczania ścieków- instalacja sita gęstego						
	IMIĘ NAZWISKO	DATA	NR UPRAWNIEN	CZĘŚĆ	PODPIS	SKALA
Projektant	inż. Janusz Urbanowicz	05.2015	298/85/UW	Instalacyjno- Inżynierska	<i>[Signature]</i>	1:100
Sprawdzający	mgr inż. Mariusz Sierpina	05.2015	302/88/UW	Instalacyjno- Inżynierska	<i>[Signature]</i>	RYS. NR T - 3